





Beratung & Verkauf:
 NOACK Immobilien
 Philippsbergstraße 14
 65195 Wiesbaden
 Erika Noack
 Fon: 0611 809098
 www.noack-immobilien.de
 erika.noack@noack-immobilien.de
 www.filo-mainz.de

Projektentwickler & Bauträger:
 PGF Projektgesellschaft
 Frankenhöhe mbH
 Schubartstraße 14
 74076 Heilbronn

INFO: 0611/809098

FLAT 1.12
 KLASSISCH WOHNFÜHLEN.
 Fastradaweg 1
 55129 Mainz
 1. + 2. Dachgeschoss
 Normwohnfl.: 197,90 m²

Maßstab: 1 : 100
 1 cm im Plan $\hat{=}$ 100 cm in
 der Realität, Abstand von
 zwei Gitternetzlinien: 1 cm

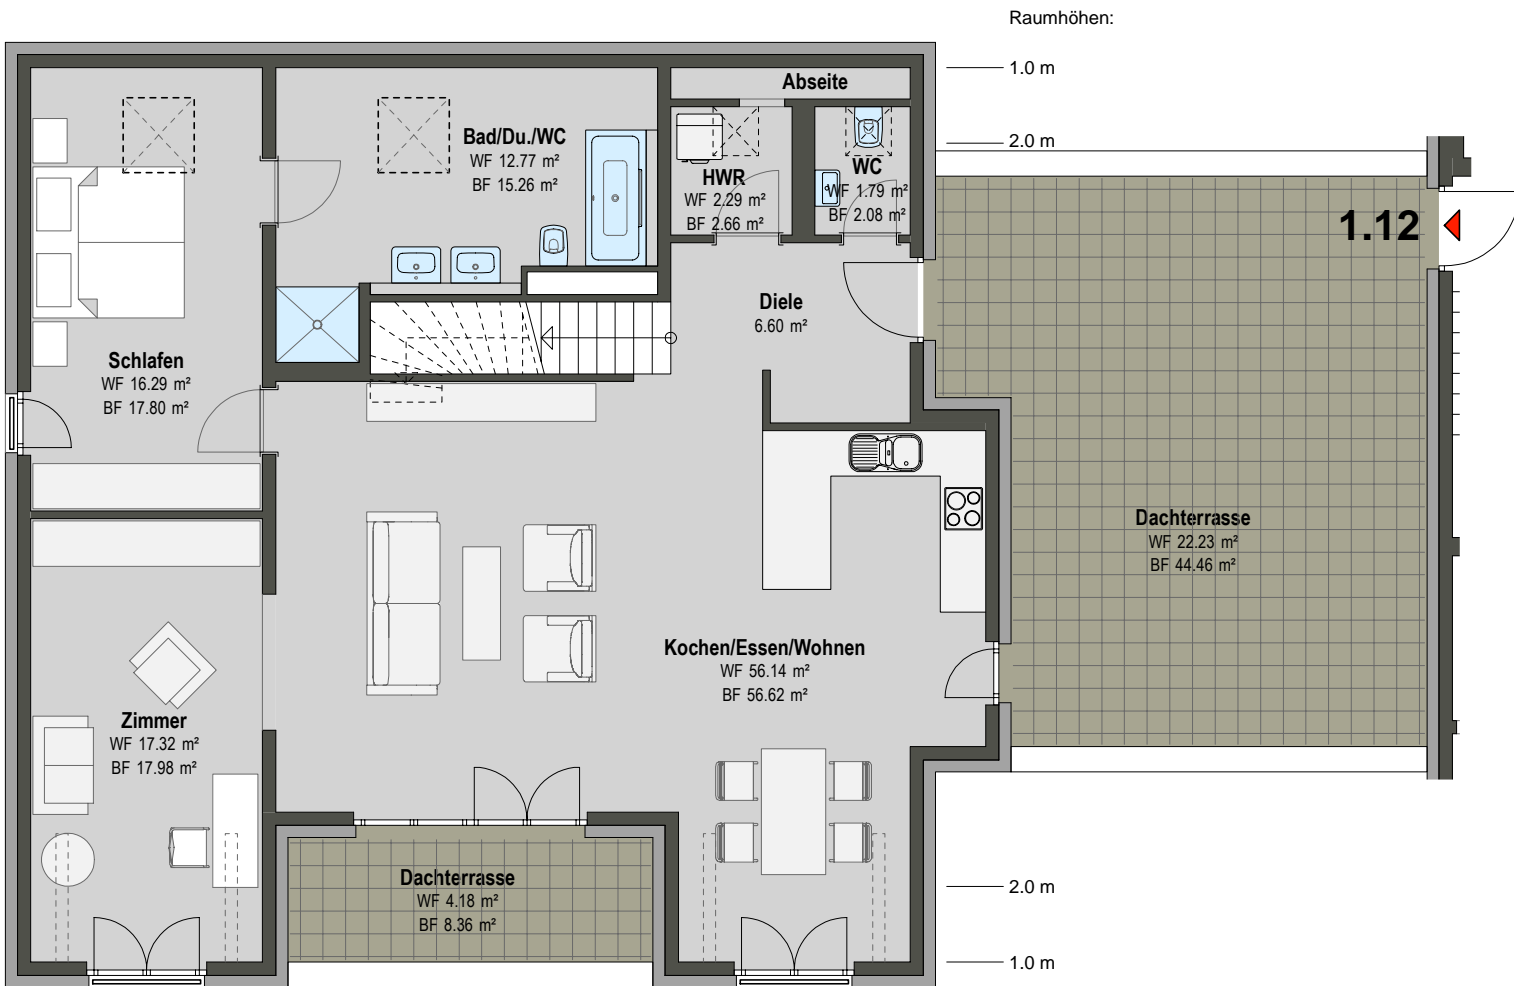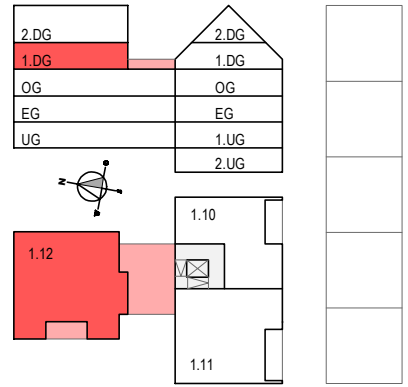



Beratung & Verkauf:
 NOACK Immobilien
 Philippsbergstraße 14
 65195 Wiesbaden
 Erika Noack
 Fon: 0611 809098
 www.noack-immobilien.de
 erika.noack@noack-immobilien.de
 www.filo-mainz.de

Projektentwickler & Bauträger:
 PGF Projektgesellschaft
 Frankenhöhe mbH
 Schubartstraße 14
 74076 Heilbronn

INFO: 0611/809098

FLAT 1.12
 KLASSISCH WOHNFÜHLEN.
 Fastradaweg 1
 55129 Mainz
 1. + 2. Dachgeschoss
 Normwohnfl.: 197,90 m²

Maßstab: 1 : 100
 1 cm im Plan $\hat{=}$ 100 cm in
 der Realität, Abstand von
 zwei Gitternetzlinien: 1 cm

